



1 PLANTA ARQ. 1ER NIVEL
ESC 1 : 150



PROYECTO
PROYECTO TURISTICO LIV AT PUNTA CANA

PROPIETARIO:
- PROYECTO TURISTICO LIVING
RESIDENCE & CONDO

DISEÑO ARQUITECTONICO
CONSTRUCTORA COHIDA

COORDINACION Y DIBUJO DE PLANOS
CONSTRUCTORA COHIDA

ARQ. JOAN HIDALGO

ARQ. JAVISH FELIPE SANTANA

CODIA: 28129

ARQ. MOISES DAVID

DISEÑO ESTRUCTURAL


DISEÑO ELECTRICO

DISEÑO SANITARIO


NOMENCLATURA




INDICADORES DE
EJES DE MUROS

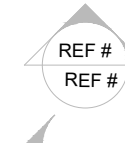

INDICADORES DE
CORTE

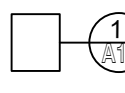


INDICADORES DE
DETALLES

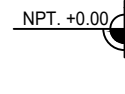

INDICADORES DE
ALTURA



INDICADORES DE
TIPO DE VENTANA

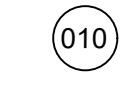

INDICADORES DE
TIPO DE PUERTAS

FECHA:
08 / 2022

ESCALA:
INDICADA

PLANOS:
ARQUITECTONICOS

TITULO DE PLANO:


PLANTA ARQ. 1ER NIVEL

NUMERO DE HOJA:

ARQ-005

PAGINA-005/023

FORMATO: 24 X 36

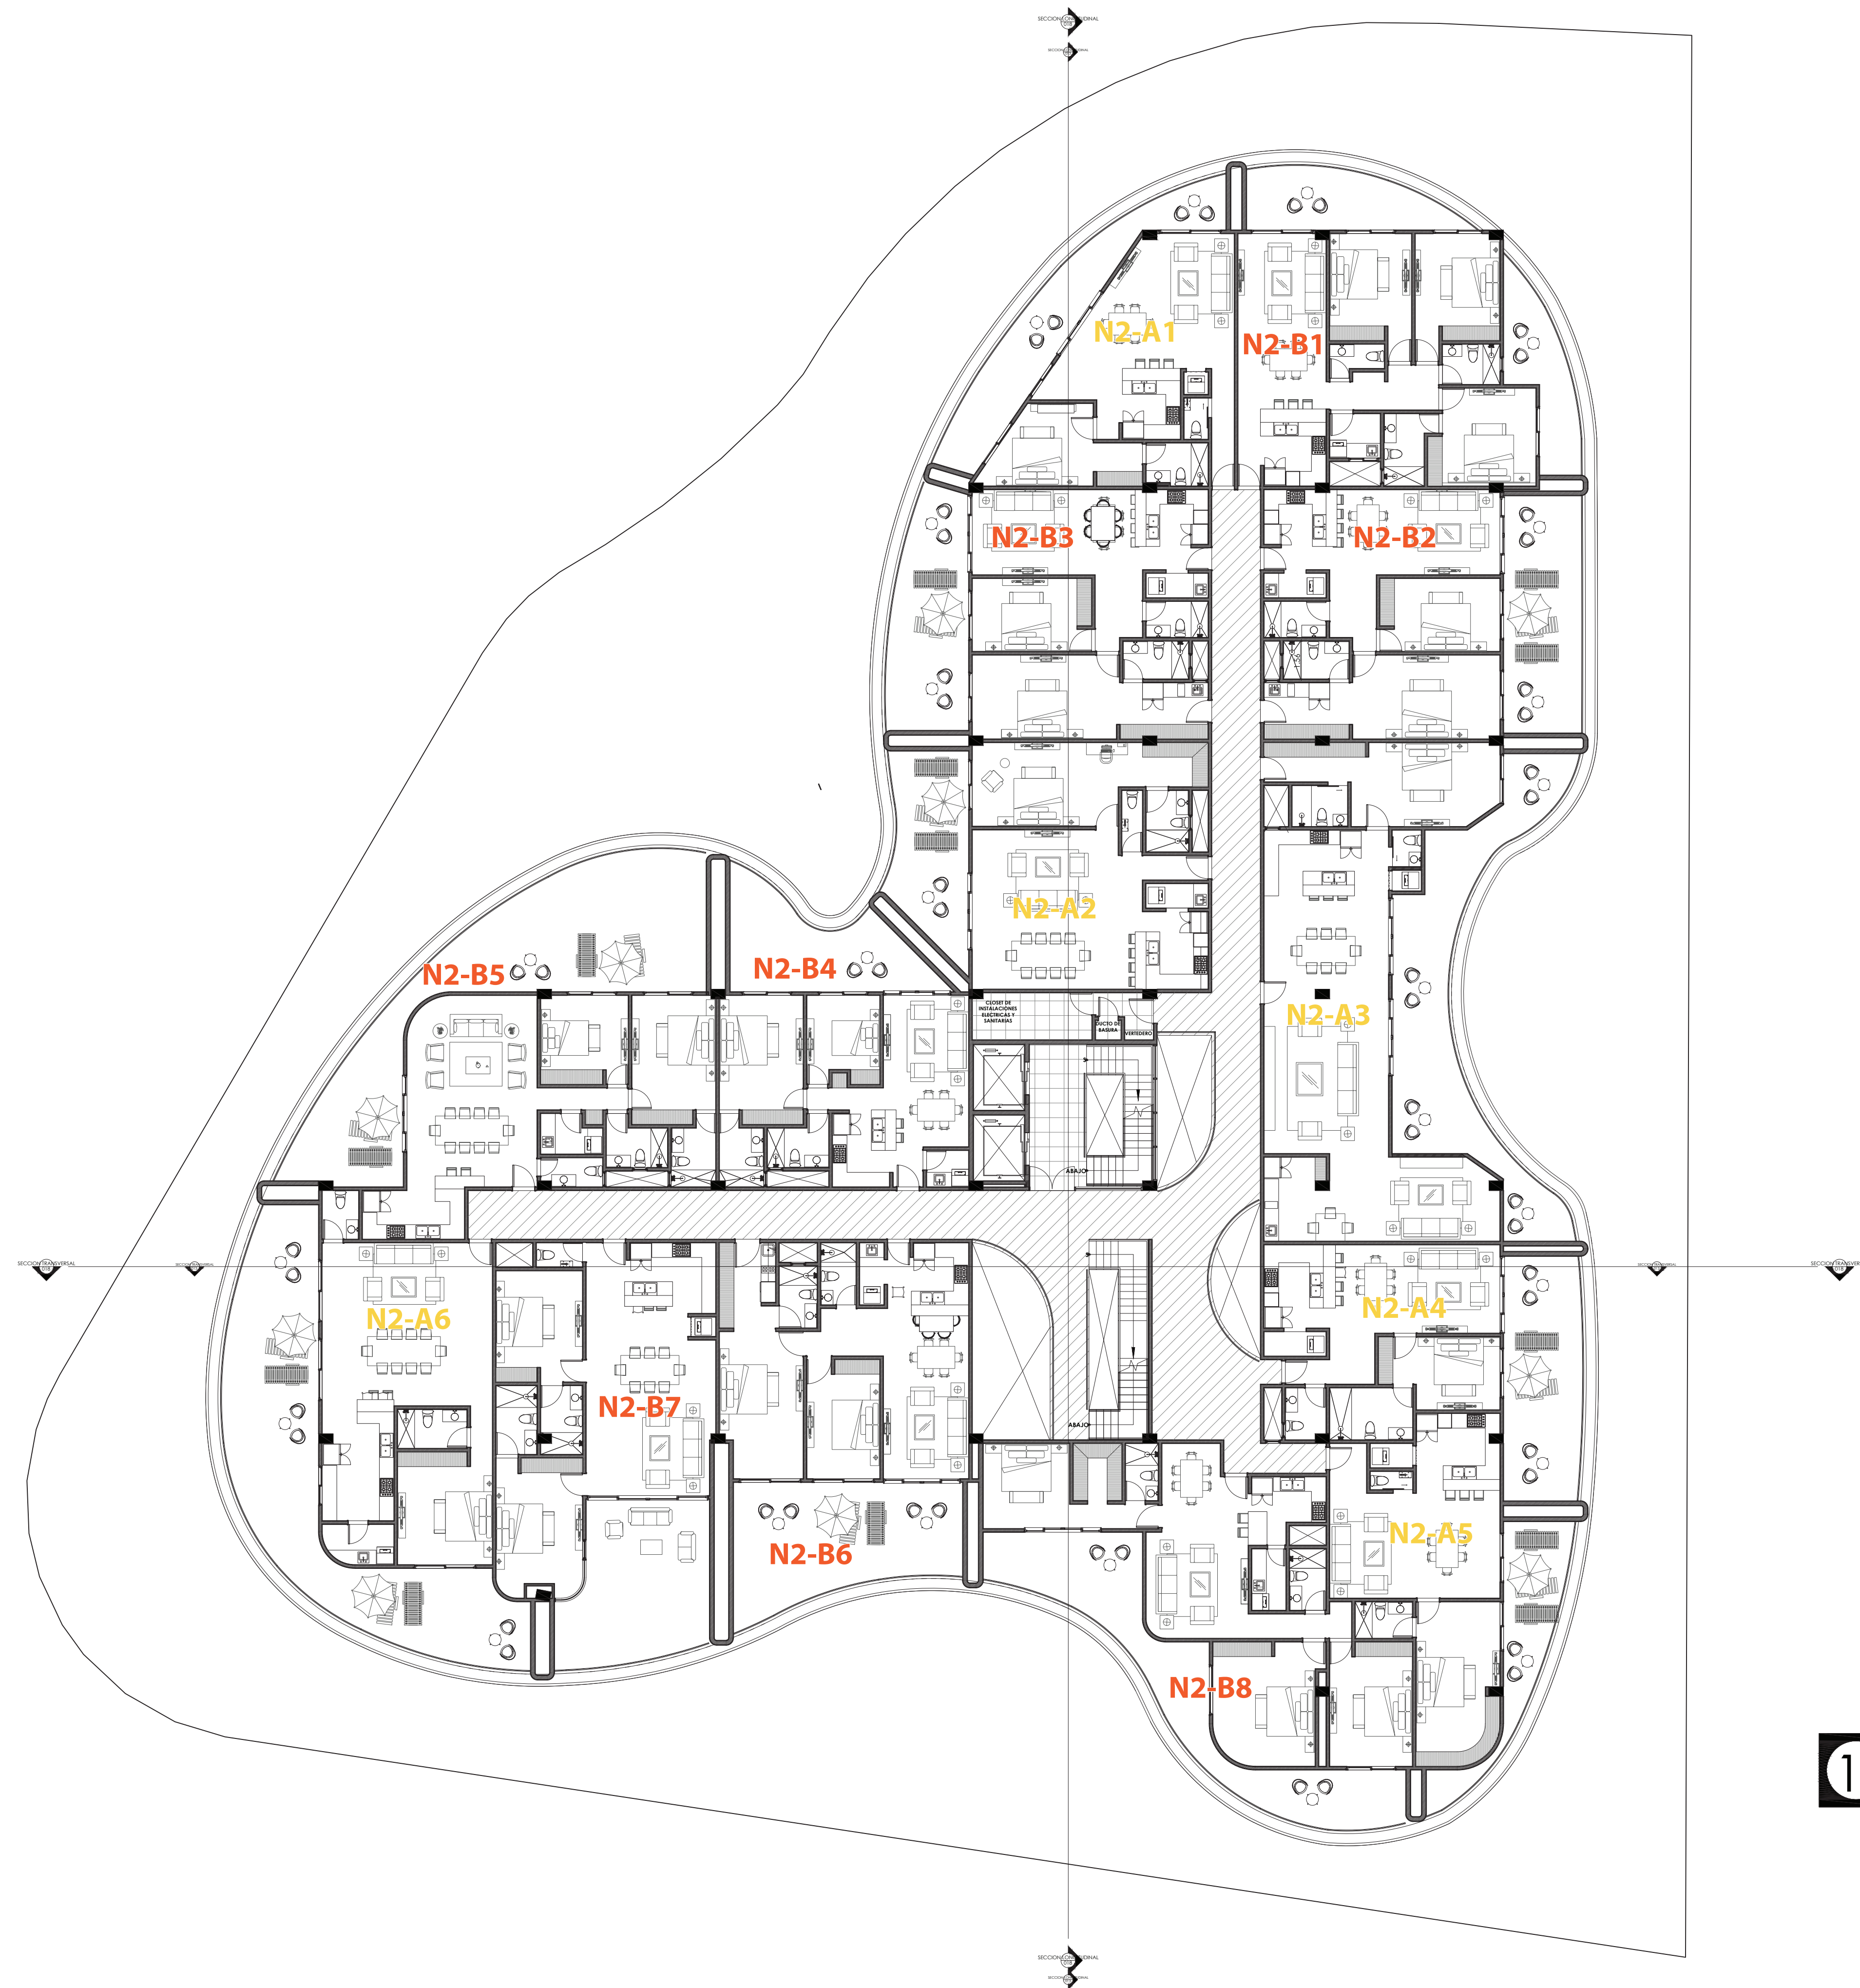

1 PLANTA ARQ. 2DO NIVEL
ESC 1 : 150



PROYECTO
PROYECTO TURISTICO LIV AT PUNTA CANA

PROPIETARIO:
- PROYECTO TURISTICO LIVING
RESIDENCE & CONDO

DISEÑO ARQUITECTONICO
CONSTRUCTORA COHIDA

COORDINACION Y DIBUJO DE PLANOS
CONSTRUCTORA COHIDA

ARQ. JOAN HIDALGO

ARQ. JAVISH FELIPE SANTANA

CODIA: 28129

ARQ. MOISES DAVID

DISEÑO ESTRUCTURAL

DISEÑO ELECTRICO

DISEÑO SANITARIO

NOMENCLATURA

	INDICADORES DE EJES DE MUROS
	INDICADORES DE CORTE
	INDICADORES DE DETALLES
	INDICADORES DE ALTURA
	INDICADORES DE TIPO DE VENTANA
	INDICADORES DE TIPO DE PUERTAS

FECHA: 08 / 2022 ESCALA: INDICADA PLANOS: ARQUITECTONICOS

TITULO DE PLANO:
PLANTA ARQ. 2DO NIVEL

NUMERO DE HOJA:
ARQ-006

PAGINA-006 / 023 FORMATO: 24 X 36



1 PLANTA ARQ. 3ER NIVEL
ESC 1 : 150



PROYECTO
PROYECTO TURISTICO LIV AT PUNTA CANA

PROPIETARIO:
- PROYECTO TURISTICO LIVING
RESIDENCE & CONDO

DISEÑO ARQUITECTONICO
CONSTRUCTORA COHIDA

COORDINACION Y DIBUJO DE PLANOS
CONSTRUCTORA COHIDA

ARQ. JOAN HIDALGO
ARQ. JAVISH FELIPE SANTANA
CODIA: 28129
ARQ. MOISES DAVID

DISEÑO ESTRUCTURAL

DISEÑO ELECTRICO

DISEÑO SANITARIO

NOMENCLATURA

	INDICADORES DE EJES DE MUROS
	INDICADORES DE CORTE
	INDICADORES DE DETALLES
	INDICADORES DE ALTURA
	INDICADORES DE TIPO DE VENTANA
	INDICADORES DE TIPO DE PUERTAS

FECHA: 08 / 2022
ESCALA: INDICADA
PLANOS: ARQUITECTONICOS

TITULO DE PLANO:
PLANTA ARQ. 3ER NIVEL

NUMERO DE HOJA:
ARQ-007

PAGINA-007 / 023
FORMATO: 24 X 36



1 PLANTA ARQ. 4TO NIVEL
ESC 1 : 150



PROYECTO
PROYECTO TURISTICO LIV AT PUNTA CANA

PROPIETARIO:
- PROYECTO TURISTICO LIVING
RESIDENCE & CONDO

DISEÑO ARQUITECTONICO
CONSTRUCTORA COHIDA

COORDINACION Y DIBUJO DE PLANOS
CONSTRUCTORA COHIDA

ARQ. JOAN HIDALGO

ARQ. JAVISH FELIPE SANTANA

CODIA: 28129

ARQ. MOISES DAVID

DISEÑO ESTRUCTURAL

DISEÑO ELECTRICO

DISEÑO SANITARIO

NOMENCLATURA



INDICADORES DE
EJES DE MUROS



INDICADORES DE
CORTE



INDICADORES DE
DETALLES



INDICADORES DE
ALTURA



INDICADORES DE
TIPO DE VENTANA



INDICADORES DE
TIPO DE PUERTAS

FECHA:
08 / 2022

ESCALA:
INDICADA

PLANOS:
ARQUITECTONICOS

TITULO DE PLANO:

PLANTA ARQ. 4TO NIVEL

NUMERO DE HOJA:

ARQ-008

PAGINA-008 / 023

FORMATO: 24 X 36

CUADRO % USO DE TECHO		
AREA	METROS CUADRADOS	PORCENTAJE
SERVICIOS	180.05	8%
PRIVADO	2057.47	92%
TOTAL	2237.52	100%



1 PLANTA DE USO DE TECHO
ESC 1 : 150



PROYECTO
PROYECTO TURISTICO LIV AT PUNTA CANA

PROPIETARIO:
- PROYECTO TURISTICO LIVING
RESIDENCE & CONDO

DISEÑO ARQUITECTONICO
CONSTRUCTORA COHIDA

COORDINACION Y DIBUJO DE PLANOS
CONSTRUCTORA COHIDA

ARQ. JOAN HIDALGO

ARQ. JAVISH FELIPE SANTANA

CODIA: 28129

ARQ. MOISES DAVID

DISEÑO ESTRUCTURAL


DISEÑO ELECTRICO

DISEÑO SANITARIO


NOMENCLATURA




INDICADORES DE
EJES DE MUROS

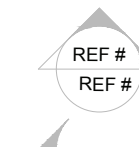

INDICADORES DE
CORTE

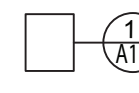


INDICADORES DE
DETALLES

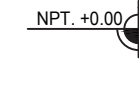

INDICADORES DE
ALTURA



INDICADORES DE
TIPO DE VENTANA

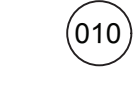

INDICADORES DE
TIPO DE PUERTAS

FECHA:
08 / 2022

ESCALA:
INDICADA

PLANOS:
ARQUITECTONICOS

TITULO DE PLANO:

PLANTA DE USO DE TECHO

NUMERO DE HOJA:

ARQ-021

PAGINA-021/023

FORMATO: 24 X 36